

カーポート エフルージュ シリーズ

2022年4月改定版

Flat & Simple

シンプルなデザイン。すっきりとしたフォルム。
そしてフラットな屋根が特長です。

敷地対応力

エフルージュ
FROUGE


意匠性

施工性



エフルージュ ツインプラス FIRST 600タイプ 納まり図


D	屋根幅	幅	D1	Q	P1	P2	長さ	L	H1	D1	H2	
L	屋根長さ		1500	4357						900	2196	
D1	張出し幅		1200	4657		595			2355	1200	2170	
Q	柱芯々		900	4957						1500	2143	
H1	水下側梁下高さ		1500	5477						900	2641	
H2	雨樋・エルボ下高さ									1500	2588	
H3	雨樋・ゴミ出しエルボ下高さ		D71	1200	5777	595	670			900	2168	
H4	前枠下高さ									2355	1200	2141
H5	水上側梁下高さ									900	2613	
H6	後枠上高さ									1200	2586	
										1500	2560	

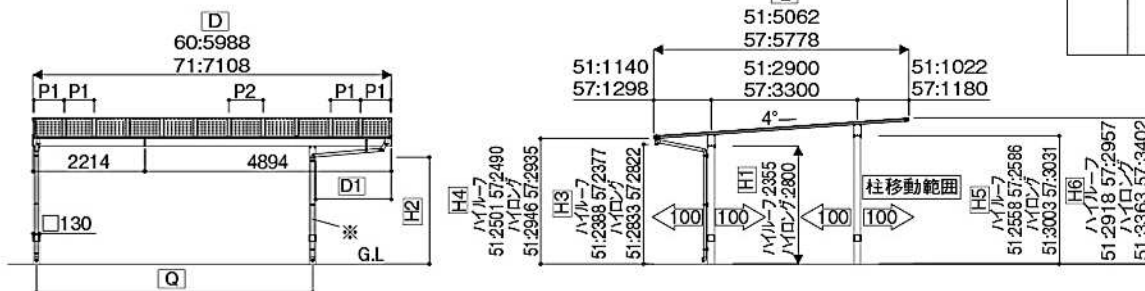

(注)ハイロング柱ではH1~H6+445mmの高さとなります。
※D60サイズの場合、雨樋のサイズはφ60で1本になります。

寸法図:縮尺(単位mm)

エフルージュ ワン50 納まり図

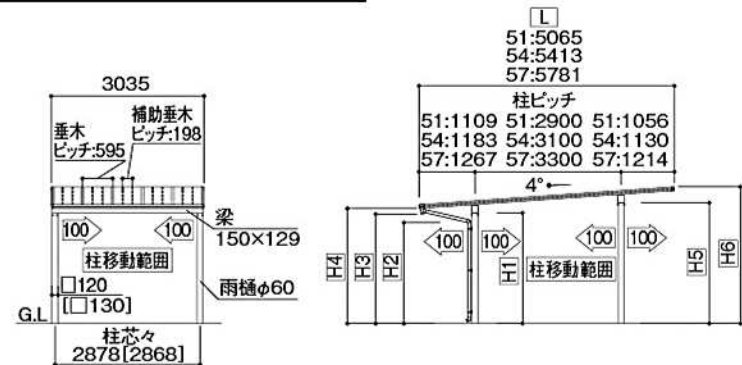

※□は、ハイロングでの寸法です。


寸法図:縮尺(単位mm)

D	屋根幅	長さ	L	H1	H2	H3	H4	H5	H6
L	屋根長さ		51:5065						
H1	水下側梁下高さ		54:5413						
H2	雨樋・エルボ下高さ		57:5781						
H3	雨樋・ゴミ出しエルボ下高さ								
H4	前枠下高さ								
H5	水上側梁下高さ								
H6	後枠上高さ								

標準	L51	5065	2190	1999	2168	2279	2393	2709
(注1)	L54	5413	2190	1977	2163	2274	2407	2728
(注2)	L57	5781	2190	1952	2157	2268	2421	2748

(注1)ハイロングでは、上表 H1~H6 に対して+145mmとなります。
(注2)ハイロングでは、上表 H1~H6 に対して+610mmとなります。

エフルージュ ツイン50 納まり図

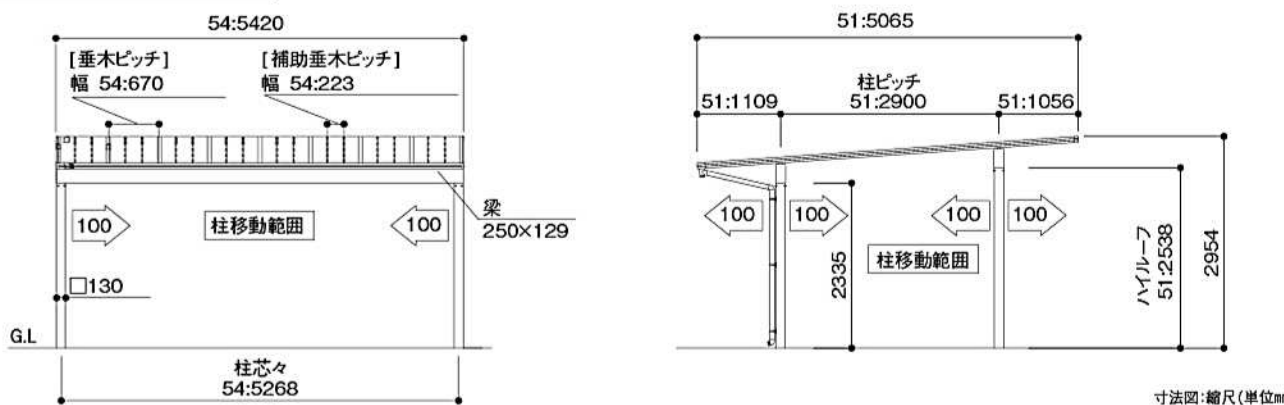

寸法図:縮尺(単位mm)

下見・見積り無料

お気軽にお電話又は店内の係員にご相談ください。

エクステリアプランナーよりお問合せ
エクステリア・外構のことなら、まずお電話ください。
エクステリア・リフォーム無料ダイヤル
0120-88-5279

ハツリ工事・残土処理・土間コンクリート打ち等の工事料金は別途となります。
※10mを超える建物は建築確認申請が必要です。
(10m以下の建物でも防火・準防火地域内の増築、更地への新築の場合は建築確認申請が必要です。)また設置場所、規制等により建築基準法上の制限を受けることがあります。

Webサイトからもお問い合わせいただけます。



カインズ リフォーム 検索
詳しくはネットで

建物デザインに合わせて選ぶ。

住宅の外観は、住む方の個性に合わせてさまざま。建物外観に大きく影響するカーポートは住宅デザインに合わせて選ぶと、全体的に統一感のとれた景観になります。



■ モダンスタイル

シャープな直線が特長のモダンスタイルには、フラットな屋根が特長の「エフルージュ」シリーズがおすすめです。シンプルでスタイリッシュな直線が建物と美しくマッチします。



■ ベーシックスタイル

落ち着きとフレンドリーな雰囲気が特長のベーシックスタイルには、シンプルさが特長の「エフルージュ」シリーズがおすすめです。飾らない佇まいが建物と調和します。

風や雪などを考慮。

■ 強風に備える

カーポートには、下から吹き上げるような強風にどれくらい耐えられるかという『耐風性能』が表示されています。毎年のように台風や竜巻による被害が発生し、突風や強風が吹くことも近年増えてきています。下記の耐風圧強度を参考に、安心できるカーポートをお選びください。



耐風性能 46 m/秒 相当	対応商品 ●エフルージュグラン ●エフルージュワン100 ●エフルージュ ツイン100 ●エフルージュ ワン50 ●エフルージュ ツイン50 ●エフルージュ トリプル50	耐風性能 42 m/秒 相当	対応商品 ●エフルージュワン FIRST ●エフルージュ ツイン FIRST ●エフルージュ ツインプラス FIRST ●エフルージュ トリプル FIRST ●エフルージュ Z FIRST ハイデザイン ●エフルージュ Z FIRST	耐風性能 38 m/秒 相当	対応商品 ●左記を除く エフルージュ シリーズと エフルージュ EX / ツイン EX FIRST シリーズ
------------------------------------	--	------------------------------------	--	------------------------------------	---

■ 雪に備える

カーポートには屋根に載せられる雪の量を目安にした『耐荷重性能』が表示されています。積雪の心配がある地域では、その表示を目安に安心できるカーポートを選びましょう。

耐積雪性能 50cm 相当	積雪50cmタイプ 耐荷重性能 1500N/m ² (153.1kgf/m ²) 対応商品 ●エフルージュ ワン50 ●エフルージュ ツイン50 ●エフルージュ トリプル50	耐積雪性能 30cm 相当	積雪30cmタイプ 耐荷重性能 900N/m ² (91.8kgf/m ²) 対応商品 ●エフルージュグラン* *積雪30cm対応ユニット付きの場合	耐積雪性能 25cm 相当	積雪25cmタイプ 耐荷重性能 N/m ² (kgf/m ²) 対応商品 ●エフルージュ Z FIRST ●エフルージュ Z FIRST ●エフルージュ Z FIRST	耐積雪性能 20cm 相当	積雪20cmタイプ 耐荷重性能 600N/m ² (61.2kgf/m ²) 対応商品 ●エフルージュ シリーズ
-----------------------------------	--	-----------------------------------	--	-----------------------------------	--	-----------------------------------	---

●雪おろしについて


雪の重さは、雪の状態により大きく変化します。積もっていくと自重で圧縮されて重くなり、また、水を含んで凍結したものは、さらに重くなります。特に春先の雪は重たく、降雨後などは新雪に比べおおよそ3倍の重量になります。早めに雪おろしをしましょう。

*雪おろしをする場合は、はしごを使用しないでください。落下事故につながるおそれがあります。脚立や踏み台などを安定した場所に設置してから雪おろしをしてください。
 ((日本雪氷学会の分類名称)参照) ※右記の数値は、積雪1cmあたり30N/m² (3kgf/m²)で計算しています。

 新雪 雪比重:0.3 1cmあたり30N/m ² (3kgf/m ²)	 シマリ 締雪 雪比重:0.5 1cmあたり50N/m ² (5kgf/m ²)	 ゼラメ 粗目雪 雪比重:0.7 1cmあたり70N/m ² (7kgf/m ²)
---	--	---

フロントガラスの結露や降霜を防ぐ。

寒い冬の朝は、『放射冷却』現象で地表から熱が奪われます。すると車のフロントガラスも表面温度が下がり、周囲の水蒸気がガラスの表面で冷やされ結露が発生します。また、気温が氷点下以下になると凝結が発生します。これが『霜が降りた状態』です。しかし、カーポートがあると屋根がガラスの表面から逃げる熱を抑えるので、表面温度の低下を防ぎ、結露や降霜を防ぐことができます。

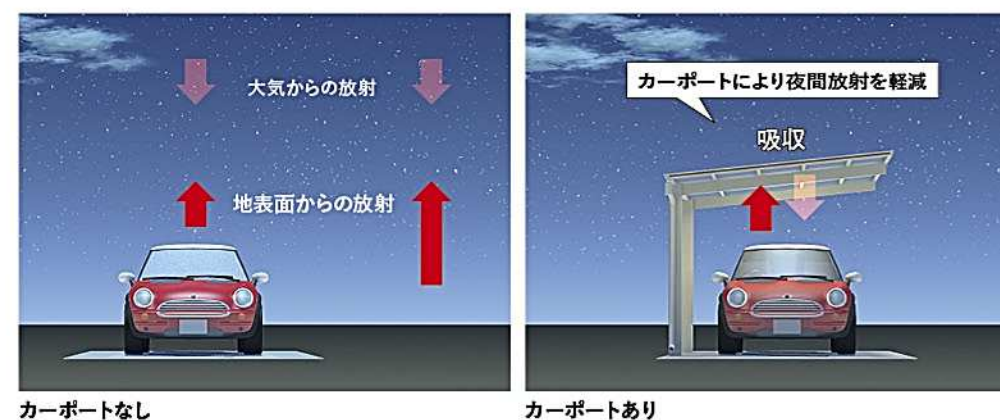

我が家にぴったりのサイズを選ぶ。

高さバリエーション3サイズ

ハイルーフ高さを中心にして、キャリア付きの車にも対応できるようにハイロング柱もご用意。3サイズの高さバリエーションをそろえました。



梁下高さ	標準	ハイルーフ	ハイロング
エフルージュ グラン	2000	2355	2800
エフルージュ ツイン FIRST	—	2358	3003
エフルージュ ワン FIRST	—	2355	2800
エフルージュ プラス	2000	2355	2800
エフルージュ ツイン50	2190	2335	2800
エフルージュ トリプル50	2190	2335	2800

選べる本体カラーは4色。屋根ふき材カラーは2タイプ5種。

●本体カラー

- ブラウン
- カムブラック
- プラチナステン
- ピュアシルバー


●屋根ふき材

本体カラー	ポリカーポネート板			オプション 熱線遮断ポリカーポネート板	
	アースブルー色	スモークブラウン色	トーマイマット色	アースブルー色 (マット調)	クリアマット色
ブラウン					
カムブラック					
プラチナステン					
ピュアシルバー					

明るさ (可視光線透過率)	26%	28%	85%	16%	76%
予測される体感温度	☀️☀️☀️☀️☀️	☀️☀️☀️☀️☀️	☀️☀️☀️☀️☀️	☀️☀️☀️☀️☀️	☀️☀️☀️☀️☀️
UV(紫外線)透過率	ほぼ0% ほぼ完全にカット	ほぼ0% ほぼ完全にカット	ほぼ0% ほぼ完全にカット	ほぼ0% ほぼ完全にカット	ほぼ0% ほぼ完全にカット

春～秋は明るい車庫空間に!

ポリカーポネート板屋根ふき材ならではの採光性です。家屋の近くに設置する場合には、その効果が感じられます。

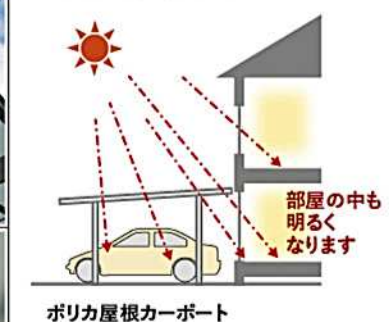

エフルージュ FIRST 600タイプ



1台用

フラット感とシャープさが際立つ1台用のカーポートです。屋根は水平に極力近づけながらも積雪時にも傾斜を維持する角度を採用しました。

エフルージュ FIRST 600タイプ 標準色・ポリカ屋根材

本体 51-24 間口2422×奥行5052×高さ2000mm

標準工事付(税込) ▶ **170,000円**

本体 51-27 間口2724×奥行5052×高さ2000mm

標準工事付(税込) ▶ **178,000円**

オプション:ハイルフ柱(H23:2355mm) ⊕ 5,000円(税込) / ハイロング柱(H28:2800mm) ⊕ 52,000円(税込)

耐風性能 **38** m/秒 相当
耐積雪性能 **20** cm 相当

エフルージュ ツイン FIRST 600タイプ



2台用

無駄のないシンプルですっきりとしたデザインで現代の住宅にマッチします。モダンタイプの住宅をはじめ、あらゆる住宅外観や周囲と調和し、これからのカーライフをサポートします。

エフルージュ ツイン FIRST 600タイプ ハイルフ・標準色・ポリカ屋根材

本体 51-48H 間口4798×奥行5062×高さ2355mm

標準工事付(税込) ▶ **398,000円**

本体 51-54H 間口5398×奥行5062×高さ2355mm

標準工事付(税込) ▶ **418,000円**

オプション:ハイロング柱(H28:2800mm) ⊕ 108,000円(税込)

耐風性能 **42** m/秒 相当
耐積雪性能 **20** cm 相当

エフルージュ プラス FIRST 600タイプ



1台用 + α

安定感のある両側支持式カーポートの1台用です。フラットですっきりとした屋根が、住宅の水平ラインとマッチしてきれいなたたずまいをつくります。

エフルージュ プラス FIRST 600タイプ 標準色・ポリカ屋根材

本体 51-2411 間口2411×奥行5052×高さ2000mm

標準工事付(税込) ▶ **278,000円**

※オプションは別途料金となります。

耐風性能 **38** m/秒 相当
耐積雪性能 **20** cm 相当

エフルージュ ツインプラス FIRST 600タイプ



2台用 + α

狭小地でも、敷地を有効に使えるカーポートです。基礎や柱がカーポートの屋根より内側になるので、屋根を境界ぎりぎりまで施工でき、玄関へのアプローチや駐輪場などに利用できます。

エフルージュ ツインプラス FIRST 600タイプ 標準色・ポリカ屋根材

本体 51-71H 間口7108×奥行5062×高さ2355mm

標準工事付(税込) ▶ **788,000円**

※オプションは別途料金となります。

耐風性能 **42** m/秒 相当
耐積雪性能 **20** cm 相当

※価格には、吊り下げ用ネット、自転車や裝飾品などは含まれません。

エフルージュワン50



1台用

フラットでシャープな屋根が新しさを感じさせます。

エフルージュワン50 標準色・ポリカ屋根材
 本体 51-30H 間口3035×奥行5065×高さ2190mm
 標準工事付(税込) ▶ **328,000円**

※オプションは別途料金となります。

耐風性能 46 m/秒 相当	耐積雪性能 50cm 相当
----------------------	---------------------

エフルージュツイン50



2台用


フラットなデザインが住宅外観や周囲と調和。
 50cmまでの積雪はもちろん、風にも強い
 2台用のカーポートです。

エフルージュツイン50 ハイルーフ標準色・ポリカ屋根材
 本体 51-54H 間口5420×奥行5065×高さ2593mm
 標準工事付(税込) ▶ **508,000円**

※オプションは別途料金となります。


耐風性能 46 m/秒 相当	耐積雪性能 50cm 相当
----------------------	---------------------

エフルージュ FIRST 600タイプ 納まり図

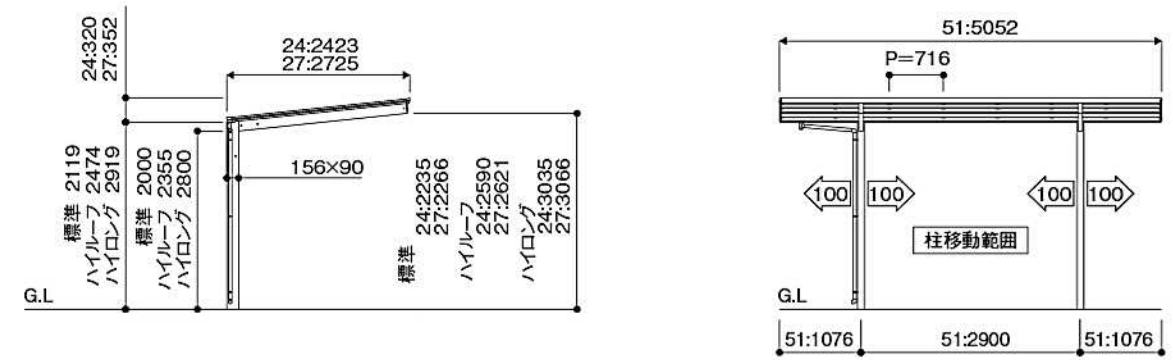


寸法図:縮尺(単位mm)

エフルージュ ツイン FIRST 600タイプ 納まり図

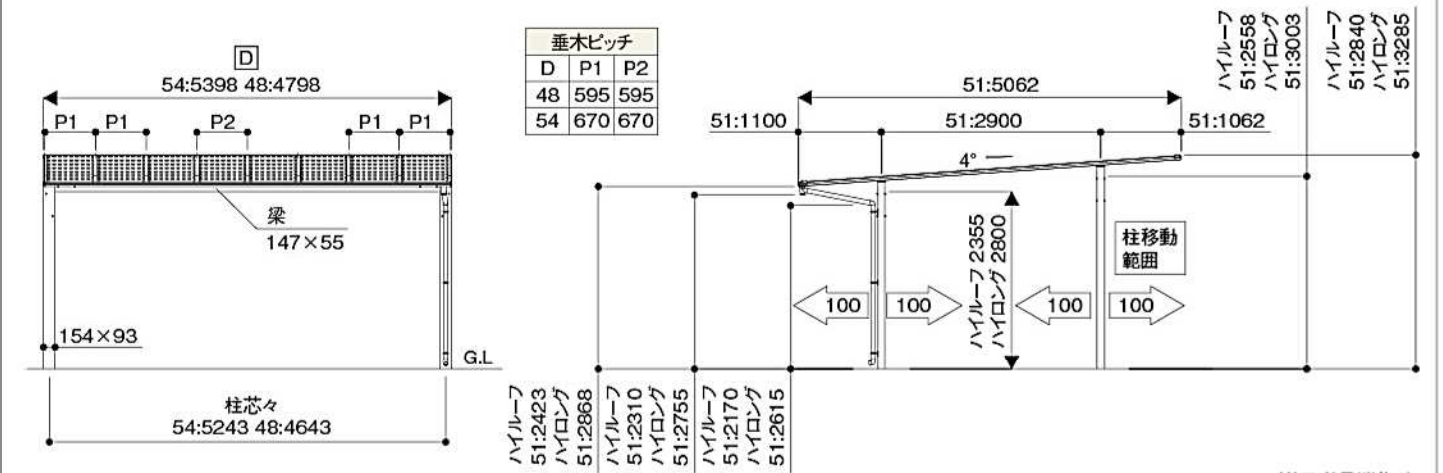

寸法図:縮尺(単位mm)

エフルージュ プラス FIRST 600タイプ 納まり図

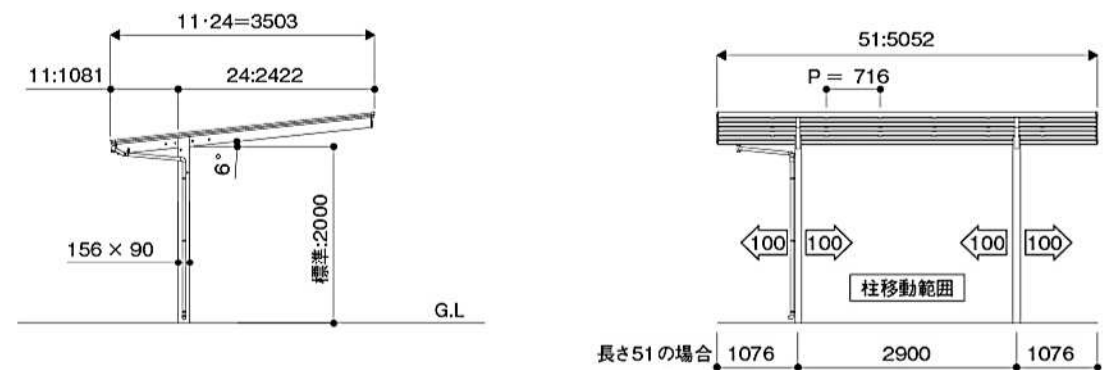

寸法図:縮尺(単位mm)